



Plan orientacyjny

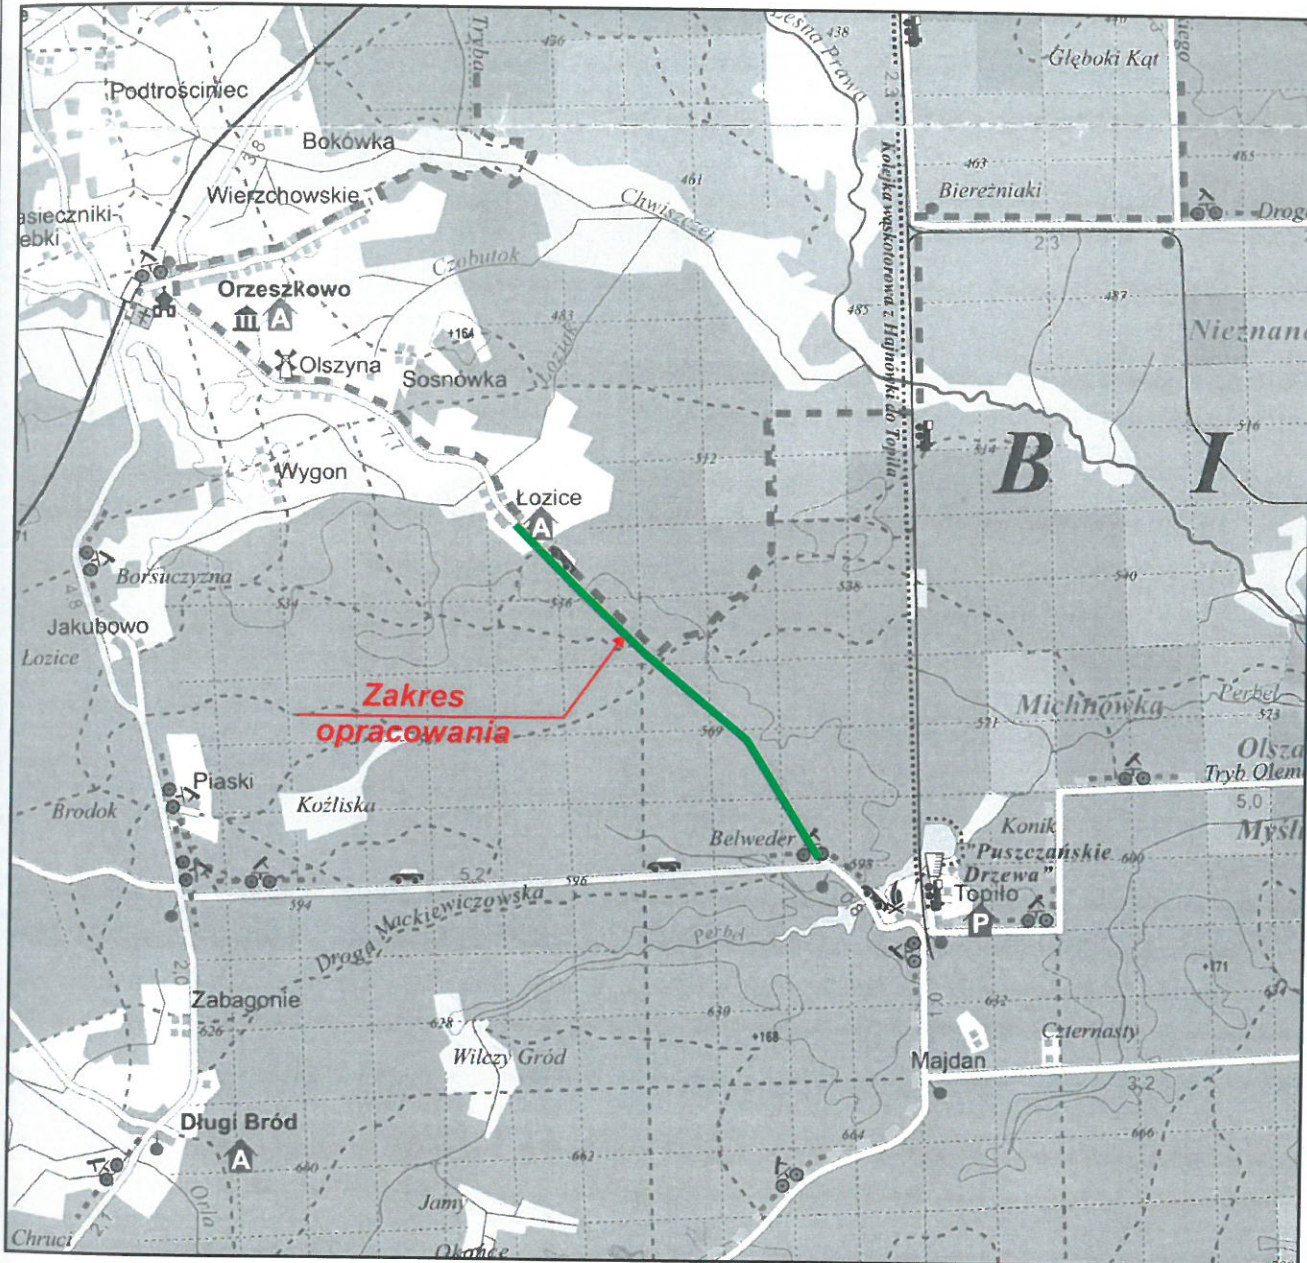

 Biuro Projektów i Usług Budowlanych 17-200 Hajnówka, ul. Skarpowa 3	Rys. Nr 1
	Skala: 1:25.000
Stadium:	PROJEKT STAŁEJ ORGANIZACJI RUCHU
Obiekt:	Droga leśna na odcinku: Łozice - Topito
Nazwa rysunku:	Plan orientacyjny mgr inż. Mirosław Jerzy Iwaniuk
Projektant:	mgr inż. Mirosław Iwaniuk
Sprawdzający:	wrzesień 2024 budowlane do projektowania a robotami budowlanymi w celu wykonania drogi leśnej bez ograniczeń Nr ew. PDL/0039/PWOD/07