


Skala 1:5000
0 50 100 m

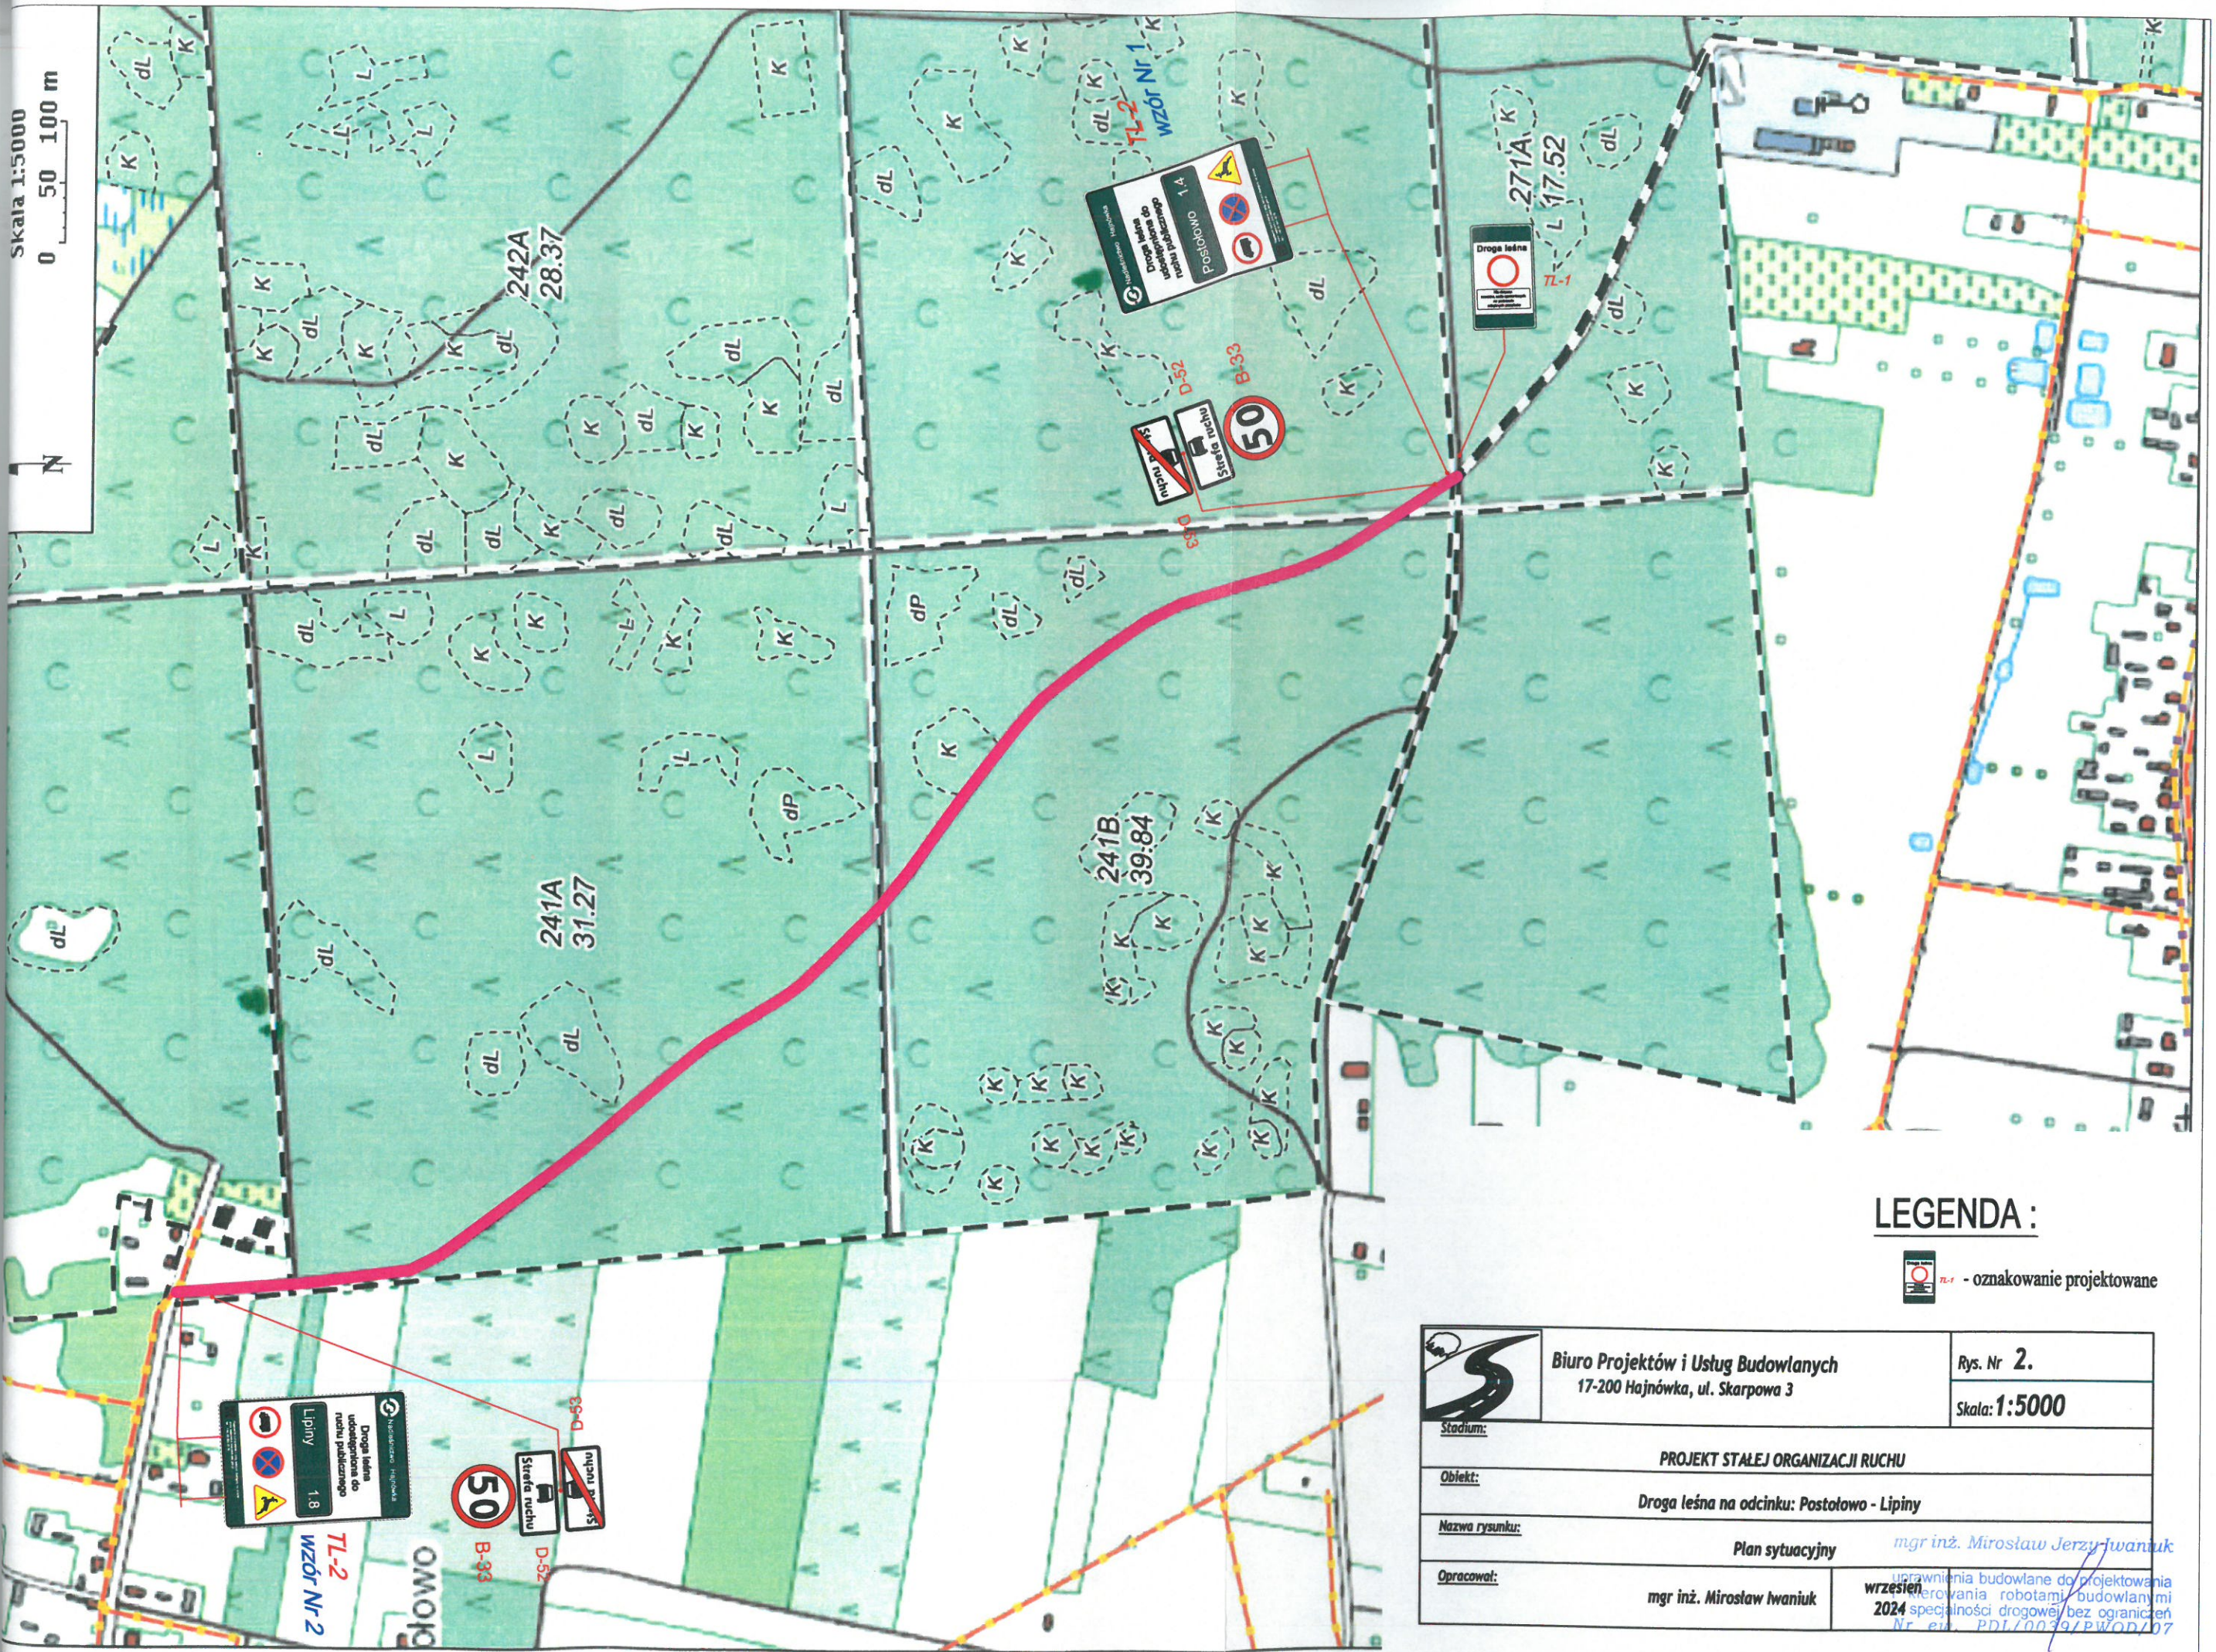

LEGENDA :

- oznakowanie projektowane

| | | |
|----------------|--|--|
| | Biuro Projektów i Usług Budowlanych 17-200 Hajnówka, ul. Skarpowa 3 | Rys. Nr 2. |
| | | Skala: 1:5000 |
| Stadium: | PROJEKT STAŁEJ ORGANIZACJI RUCHU | |
| Obiekt: | Droga leśna na odcinku: Postołowo - Lipiny | |
| Nazwa rysunku: | Plan sytuacyjny | mgr inż. Mirosław Jerzy Iwanuk |
| Opracował: | mgr inż. Mirosław Iwanuk | uprawnienia budowlane do projektowania kierowania robotami budowlanymi 2024 specjalności drogowej bez ograniczeń Nr. ew. PDI/0039/PWOD/07 |